


REGAŁ PRZYŚCIENNY - ZABUDOWA MEBLOWA TYŁ CZYTELNI

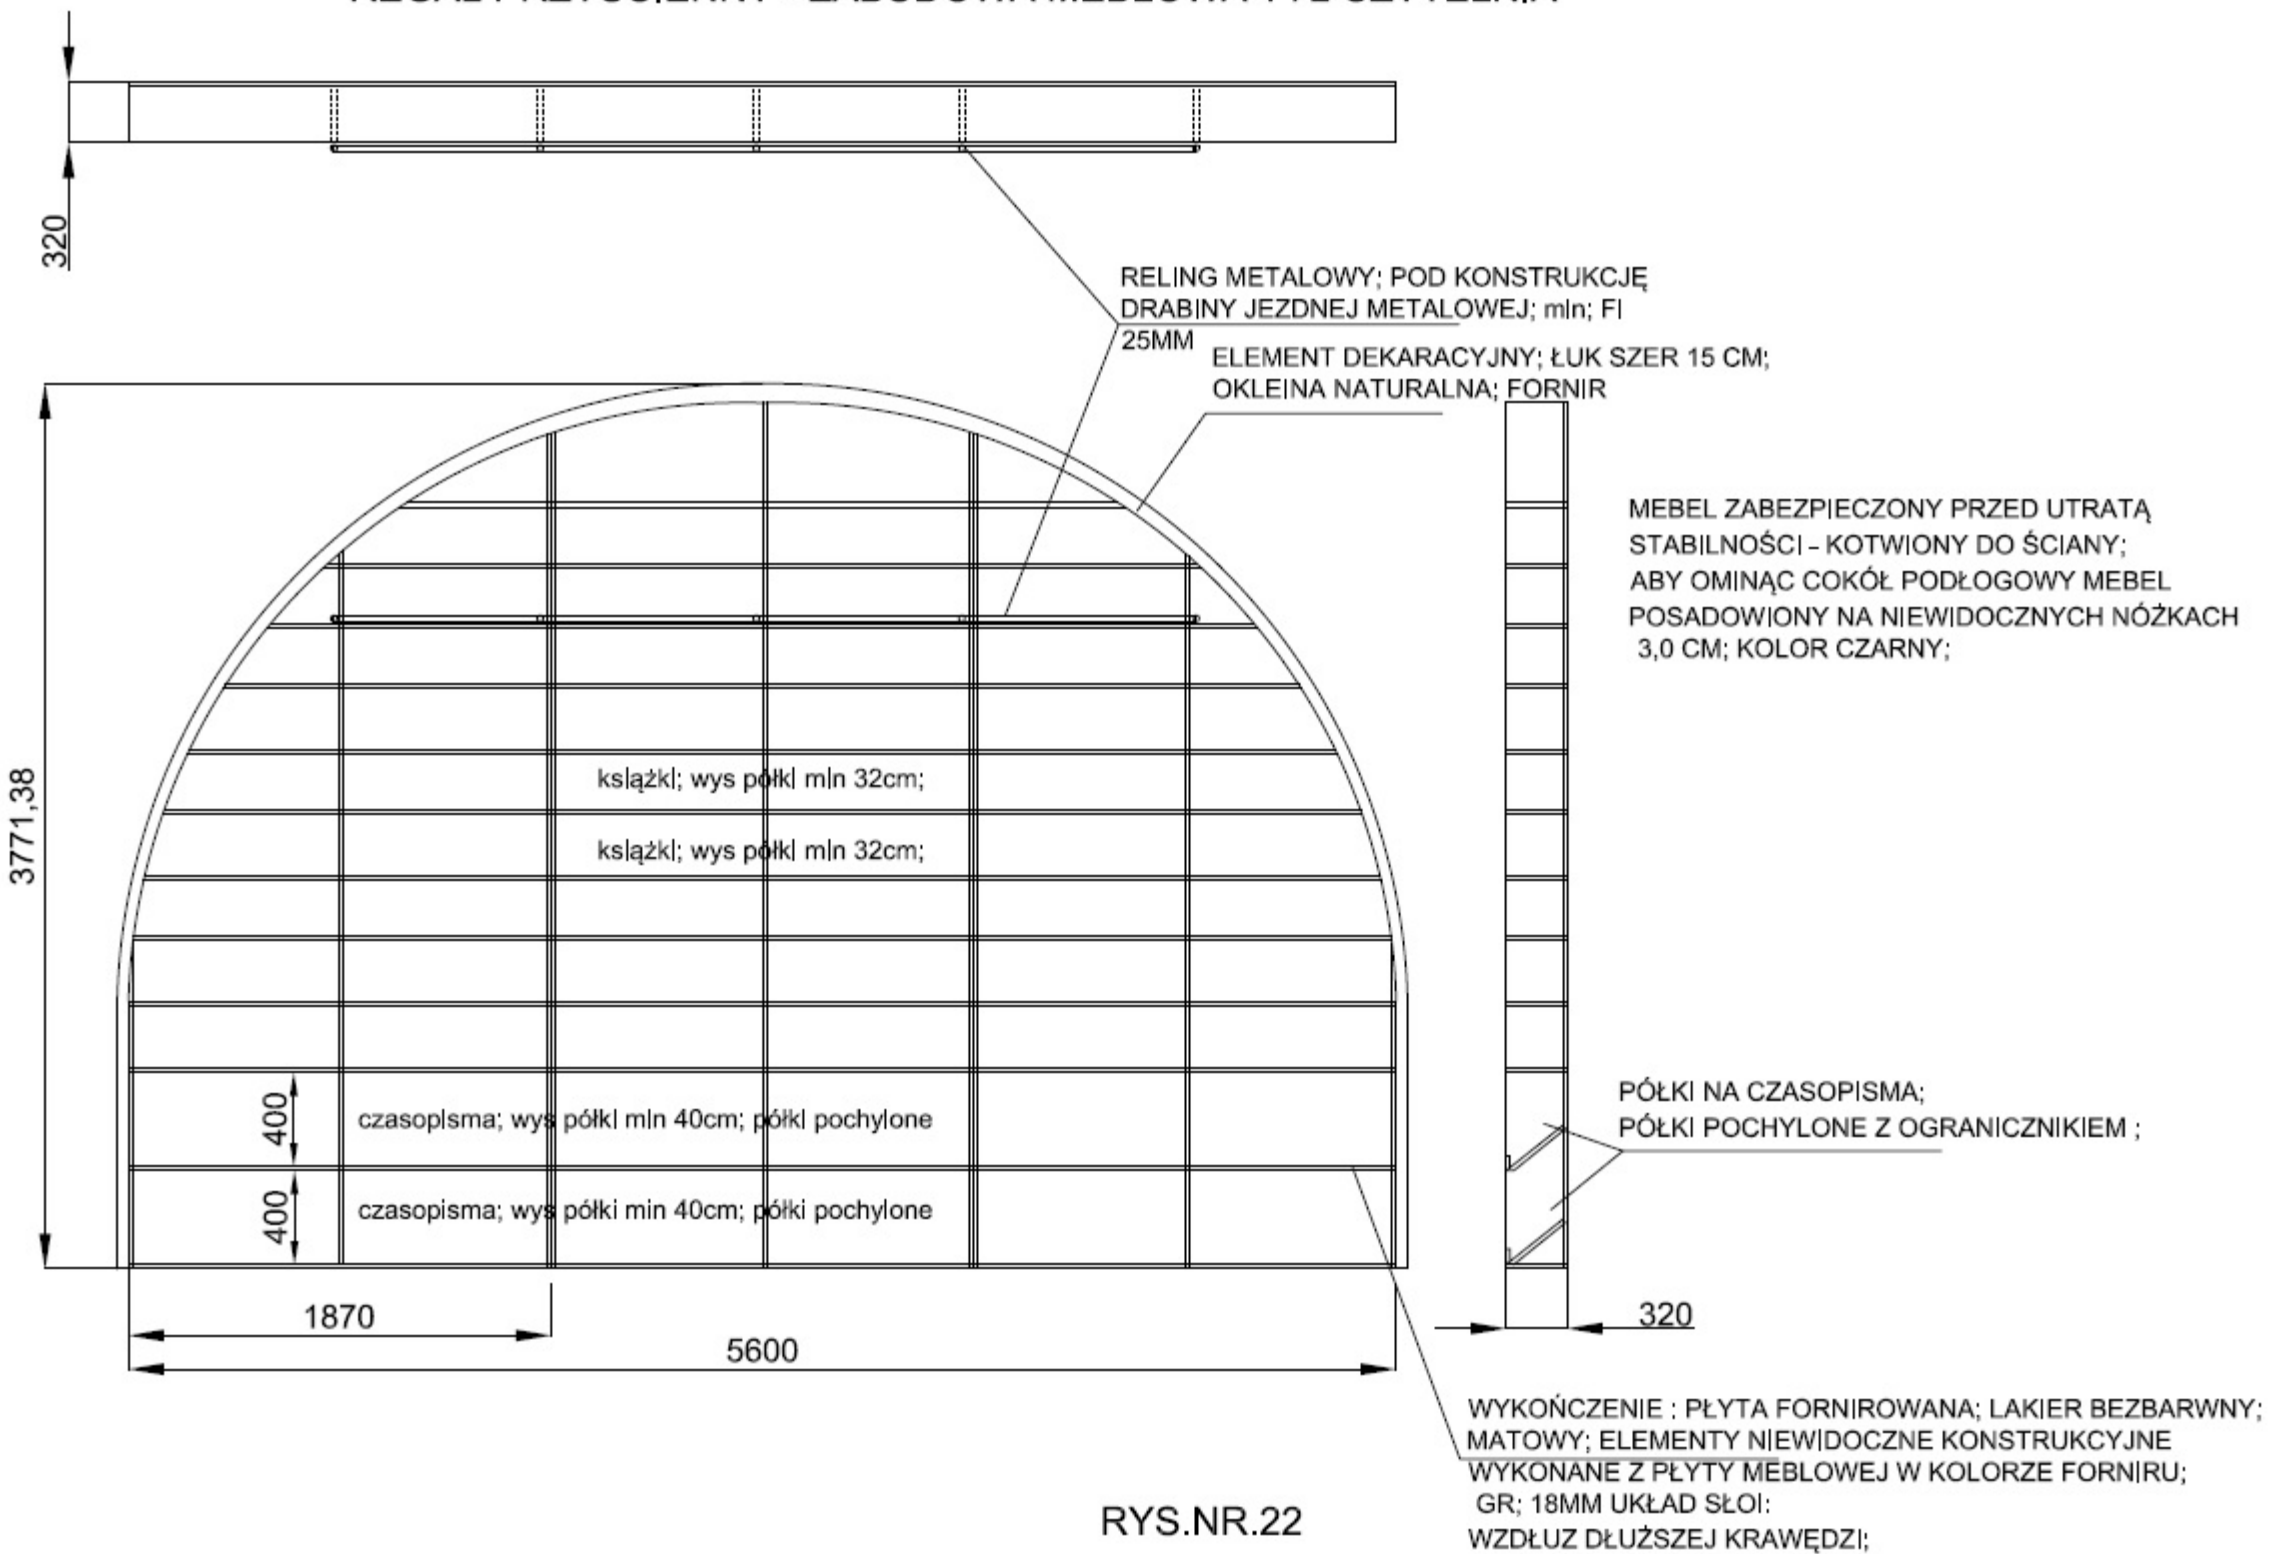

RYS.NR.22