


WIDOK B

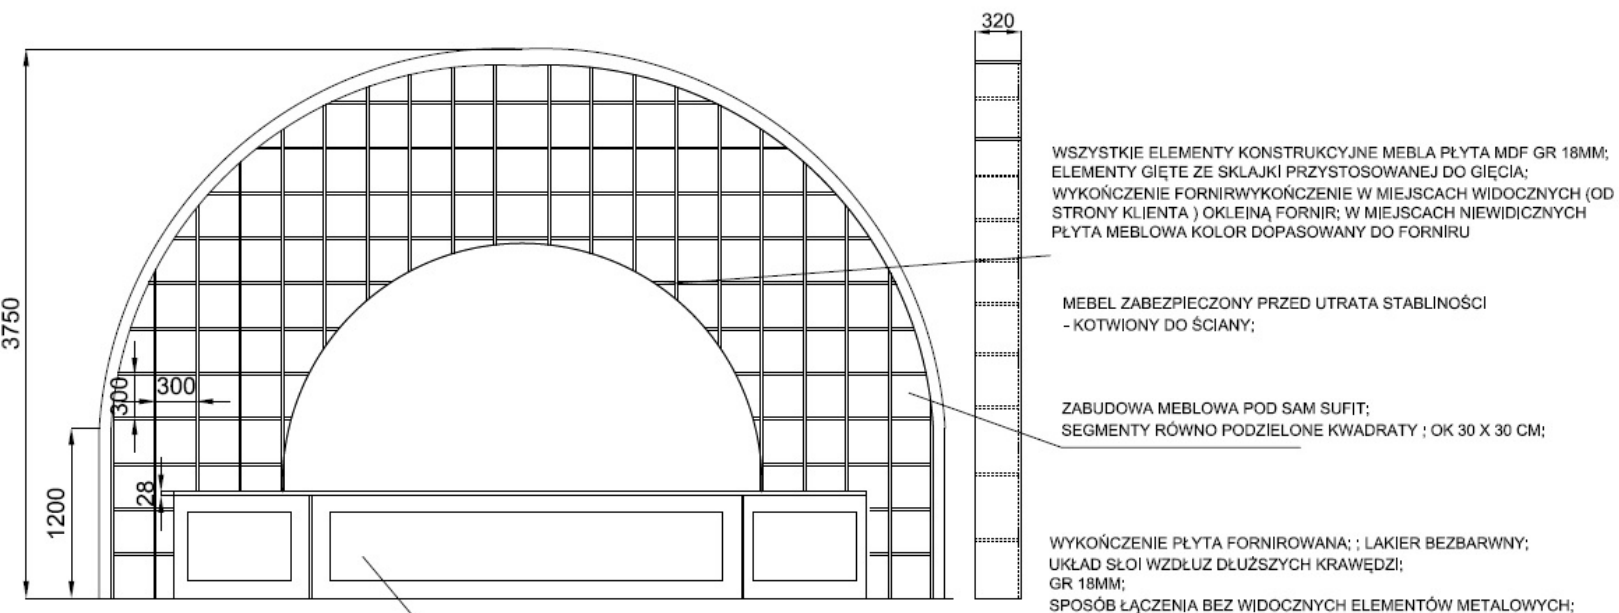

NA FRONT DOKRĘCONE
BONIE Z PŁYTY
FORNIROWANEJ; ELEMENT
DOKRACYJNY;

WYKOŃCZENIE FORNIR; WYKOŃCZENIE W MIEJSCACH
WIDOCZNYCH (OD STRONY KLIENTA) OKLEINĄ FORNIR;
UKŁAD SŁOI POZIOMO; W MIEJSCACH NIEWIDCZNYCH
PŁYTA MEBLOWA KOLORPOD KOLOR FORNIFUUKŁAD SŁOI
POZIOMO;

WSZYSTKIE ELEMENTY KONSTRUKCYJNE MEBLA PŁYTA MDF GR 18MM;
ELEMENTY GIĘTE ZE SKLAJKI PRZYSTOSOWANEJ DO GIĘCIA;
WYKOŃCZENIE FORNIRWYKOŃCZENIE W MIEJSCACH WIDOCZNYCH (OD
STRONY KLIENTA) OKLEINĄ FORNIR; W MIEJSCACH NIEWIDCZNYCH
PŁYTA MEBLOWA KOLOR DOPASOWANY DO FORNIRU

MEBEL ZABEZPIECZONY PRZED UTRATĄ STABILNOŚCI
- KOTWIONY DO ŚCIANY;

ZABUDOWA MEBLOWA POD SAM SUFIT;
SEGMENTY RÓWNO PODZIELONE KWADRATY ; OK 30 X 30 CM;

WYKOŃCZENIE PŁYTA FORNIROWANA ; LAKIER BEZBARWNY;
UKŁAD SŁOI WZDŁUŻ DŁUŻSZYCH KRAWĘDZI;
GR 18MM;
SPOSÓB ŁĄCZENIA BEZ WIDOCZNYCH ELEMENTÓW METALOWYCH;

RYS,NR,9