


REGAŁ PRZYŚCIENNY - ZABUDOWA MEBLOWA TYŁ CZYTEL尼亚

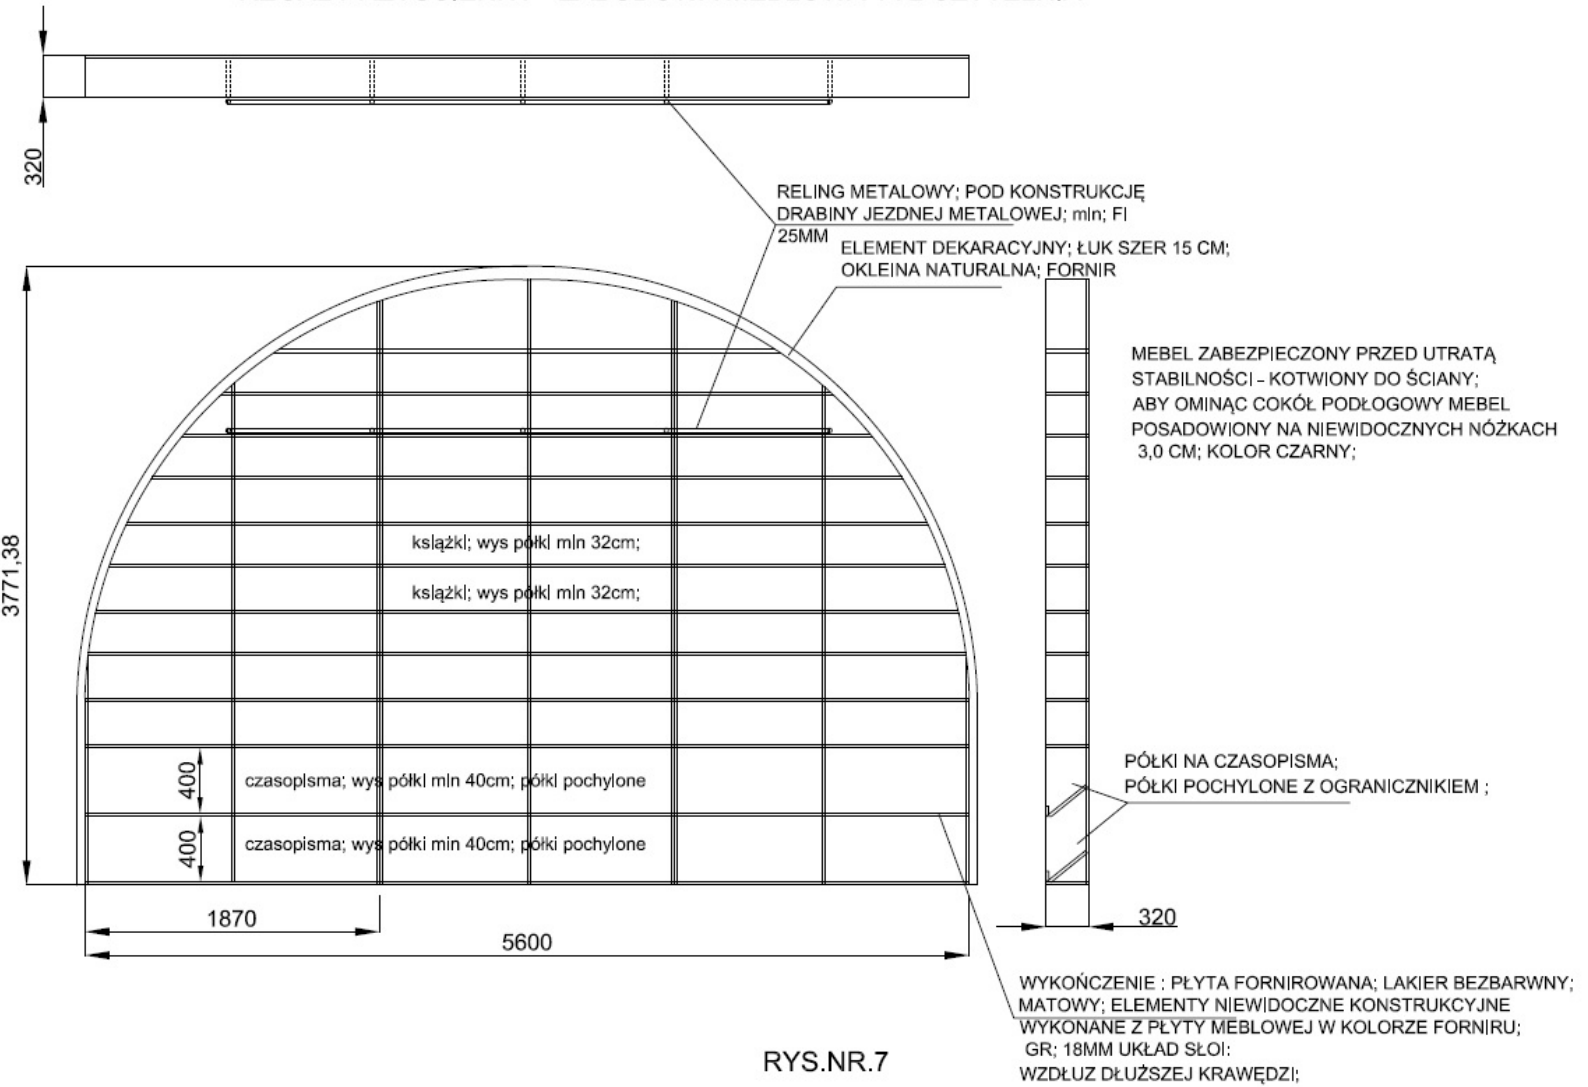

RYS.NR.7